

DIRECTION DU BUREAU DES HYDROCARBURES

Identification du puits

Nom du puits	Continental, Gaspé No 1
N° du puits	C019
Titulaire/Foreur	Continental Petroleum Ltd/Burns Drilling Co.
Année de forage	1948
Région administrative	11- Gaspésie-Iles-de-la-Madeleine

But du rapport d'étape de la phase 1

Recenser le maximum de renseignements permettant de localiser le puits, d'identifier les titulaires de permis, le propriétaire du terrain ou son utilisateur ainsi que les données techniques. Cette étape consiste à documenter le dossier en vue de préparer les prochaines phases.

I. Localisation et documents

1. Coordonnées géographiques

Source/coordonnées géographiques	Latitude	Longitude
GDH/Carte interactive	48° 51' 7,1"	-64° 45' 40,8"
Demande de forage	N/A	N/A
Rapport de fin de forage	48° 51' 07,1"	64° 45' 40,80"
Acte de déclaration	N/A	N/A
Anciens rapports d'inspection	N/A	N/A
Livre Rouge	48° 51' 02,0"	-64° 45' 44,0"
Autres (SIGPEG NAD83)	48° 51' 07,1"	-64° 45' 40,8"

2. Documents pertinents à déposer dans le dossier

Document	Disponible	Non disponible
Fiche signalétique du puits	X	
Copie de carte topographique		X
Copie du dossier du cadastre (lot, limites de la propriété, etc.)		X
Rapport de fin de forage		X
Rapport de la dernière inspection pour avoir le dernier statut et les recommandations		X

II. Propriétaire foncier et/ou locataire

Domaine de l'état

III. Le responsable du puits

	Permis de recherche	Permis de forage
Numéro	Aucun	1948FC019
Titulaire		Continental Petroleum Ltd.
Adresse du titulaire		
Premier responsable de la compagnie		

Puits C019

Programme d'inspection des puits naissifs 2017

Plan de localisation du puits

Coordonnées GDH: 48°51'07,1" N
-64°45'40,8" O



Puits - Localisation GDH



Puits - Autre localisation



Lots - Cadastre réformé



1 : 1 500

NAD-83, WGS84


Notes :

Sources de données:
Gestion des Droits des Hydrocarbures (GDH)
© Gouvernement du Québec,
tous droits réservés
Septembre 2017

Énergie et Ressources
naturelles



Service d'inspection des puits naissifs
SEPTEMBRE 2017

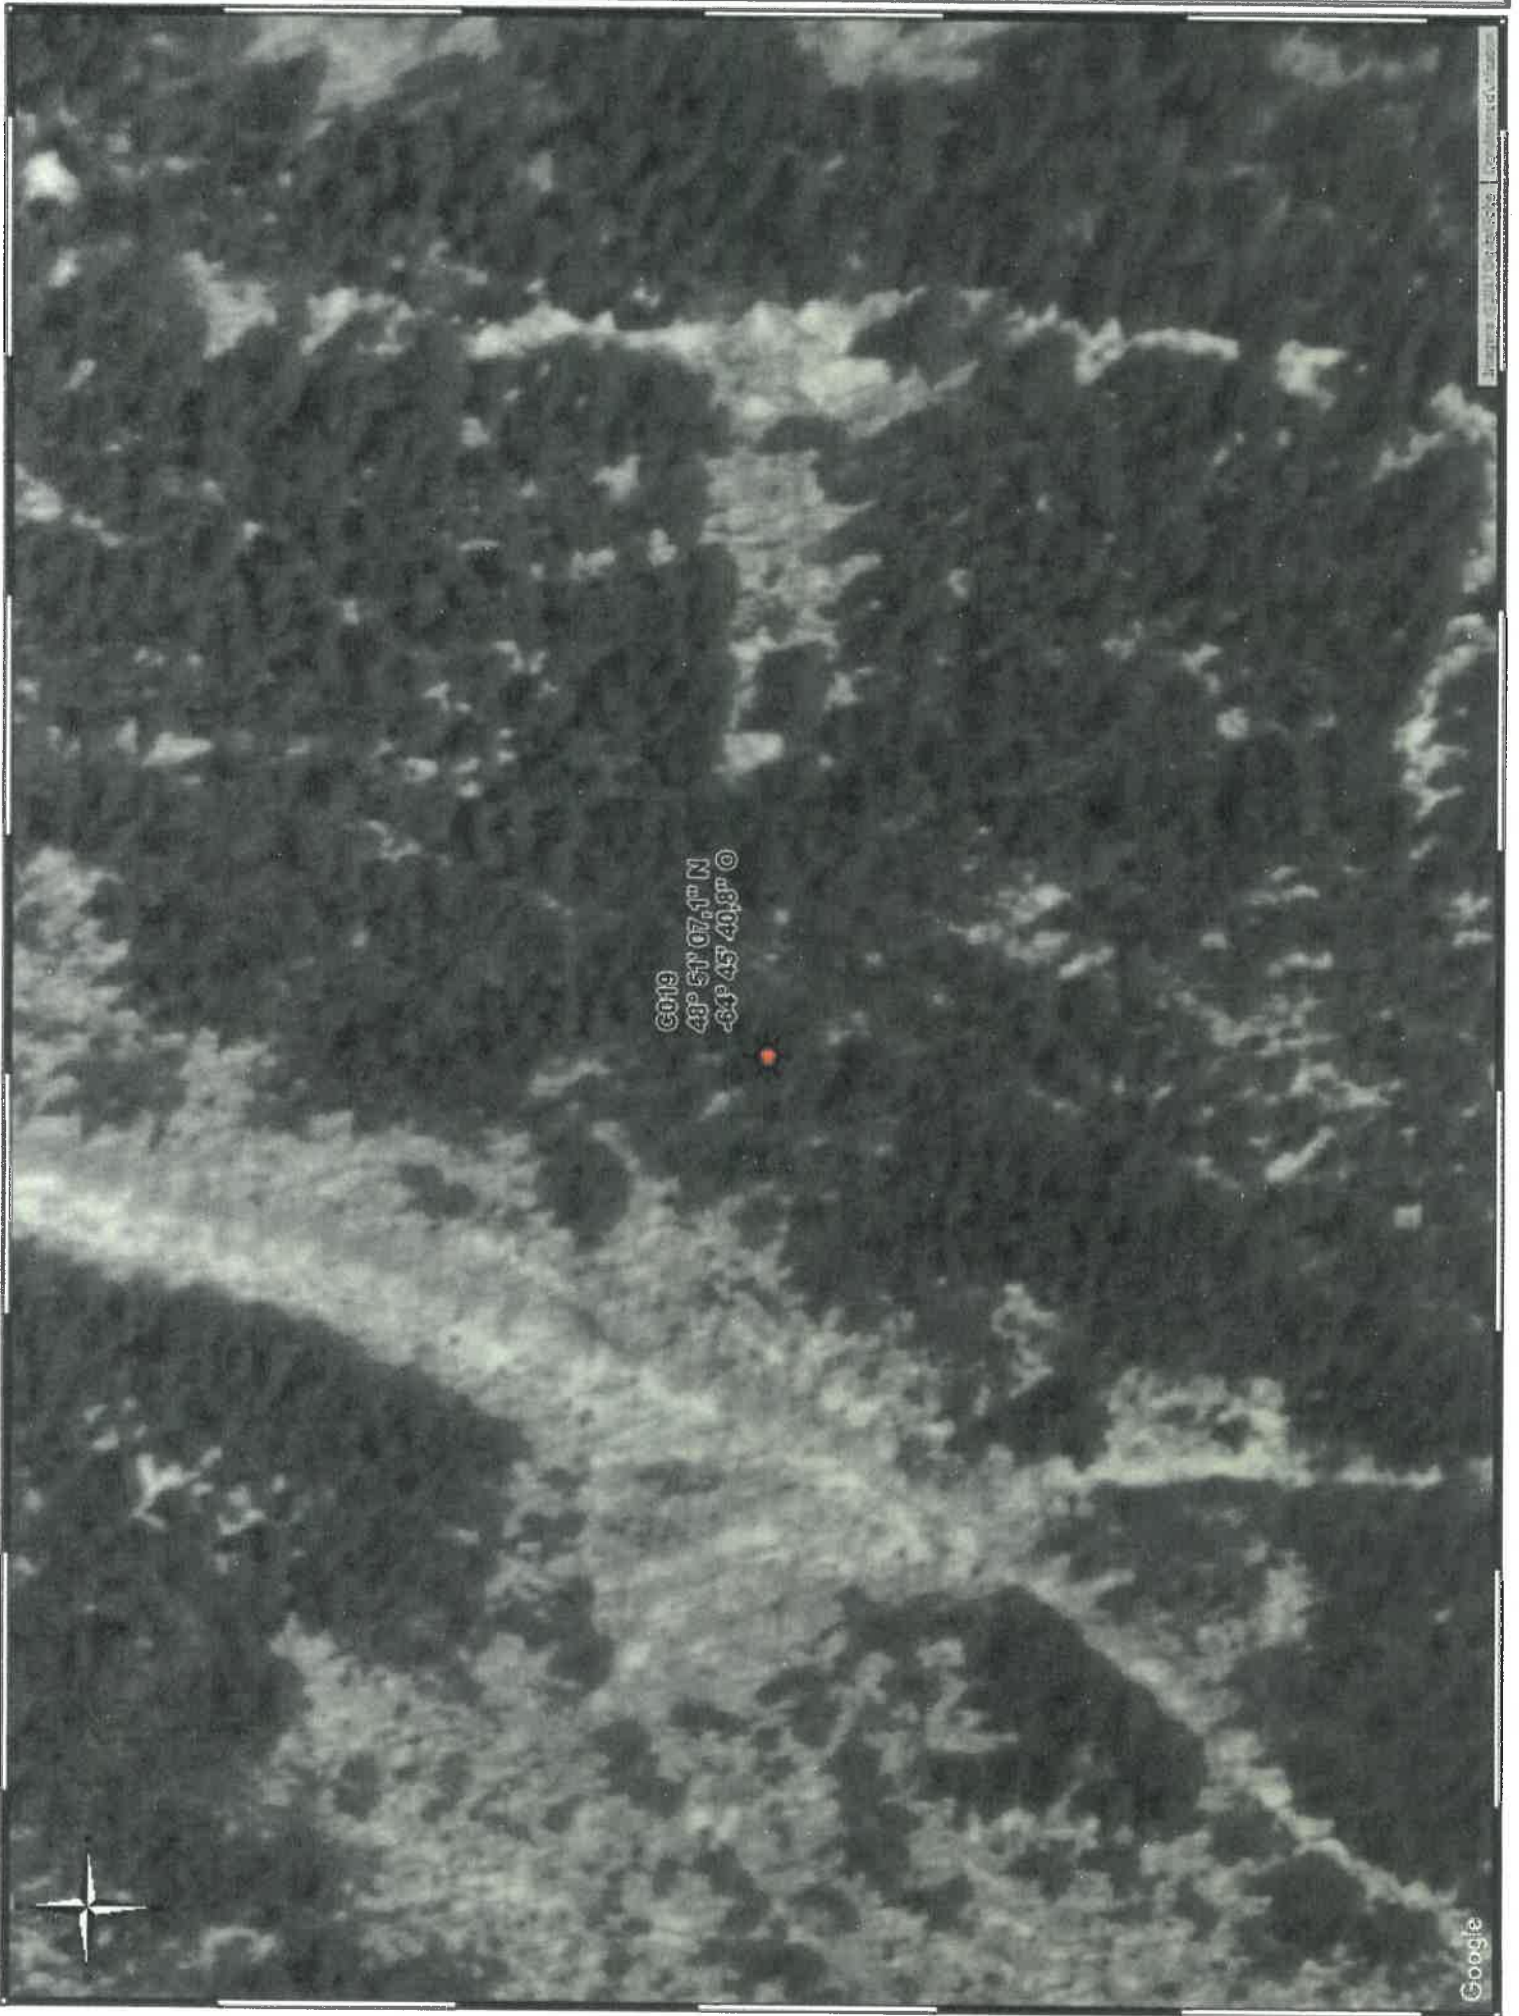

C019
48° 51' 07,1" N
-64° 45' 40,8" O





FICHE DE VISITE D'UN PUIT

Nom du puits : CONTINENTAL, GASPE NO 1

Numéro du puits : 1948PC019

Cadastré :

Latitude : 48°51'02,00"

Longitude : 64°45'44,00"

Référence :

Nouvelle localisation :

Latitude : 48°51'07,10"

Longitude : 64°45'40,80"

Système de référence géodésique : NORD VRAI

Instrument de mesure : GPS TRIMBLE NAVIGATION ENSIGN

Degré de précision (mètres) : 7,62 m

Autres informations : HDOP 4,0

Description de l'état du puits :

Le puits est suspendu. Une tête de puits est fixée au bout du tubage qui a une hauteur hors sol de 2 m. Le puits est situé dans un trou carré de 1,5 m par 1,5 m et de 1,5 m de profond. Aucune fuite n'est perceptible bien qu'une valve soit ouverte. Les appuis de ciment pour la foreuse sont toujours présents, de même que le panneau " Danger Keep away ..." visible sur les photos du rapport annuel de la compagnie.

Date : 94/07/21

Nom : N. Gauvin et D. Soucy

1948FC019



1948FC019



5 Gestion des puits forés au Québec

Puits: **C019 - Continental, Gaspé No 1** Table: **1- Identification**

N°Puits: **C019** Nom du puits: **Continental, Gaspé No 1**

Année: **1948** Région: **[C] Gaspésie**

Latitude: **48°51' 7,10"** Longitude: **64°45'40,80"** N°Carte: **22A15-200-0101**

Localisation: **Canton de Galt**

Type: **Puits d'exploration «Wildcats»** Statut du puits: **Abandonné**

Profondeur: **1380** Unité: **pi** Code de référence: **sol**

N°Permis: **1948FC019**

Détenteur: **Continental Petroleum Ltd.**

Partenaires:

Implanter sur:

Table de rotation [KBT]: **0** Élévation du sol: **615**

Opérateur: **Continental Petrol. (forage)/MRN (fermeture)**

Entreprise de forage: **Burns Drilling Co(forage)/Foragaz (fermeture)**

Type de foreurs: **Cable** **Mémo**

Début des travaux de forage :1948/10/08

Fin des travaux de forage : 1949/08/01

Date de fermeture : 1999/09/14

PROGRAMME DE FERMETURE DES PUITTS ORPHELINS, GASPÉSIE (1999)

Puits fermé conformément aux devis

- Bouchon de ciment de 0 à 12 pieds
- Souder une plaque d'acier sur les coffrages.

Inspecté le 14 septembre 1999


Approuvé

Procédure de fermeture du puits Continental, Gaspé No1 (1948FC019)

- Ouverture de la tête de puits : pression nulle.
- Retiré 30 sections de tubage 2 3/8" de 30 pieds de longueur.
- Coupé le coffrage à 1 m sous la surface.
- Soudé hermétiquement une plaque d'acier
- Nettoyage du site.

Fiche de fermeture du puits C019 Continental, Gaspé No 1

Diagramme des travaux réalisés par le contractant

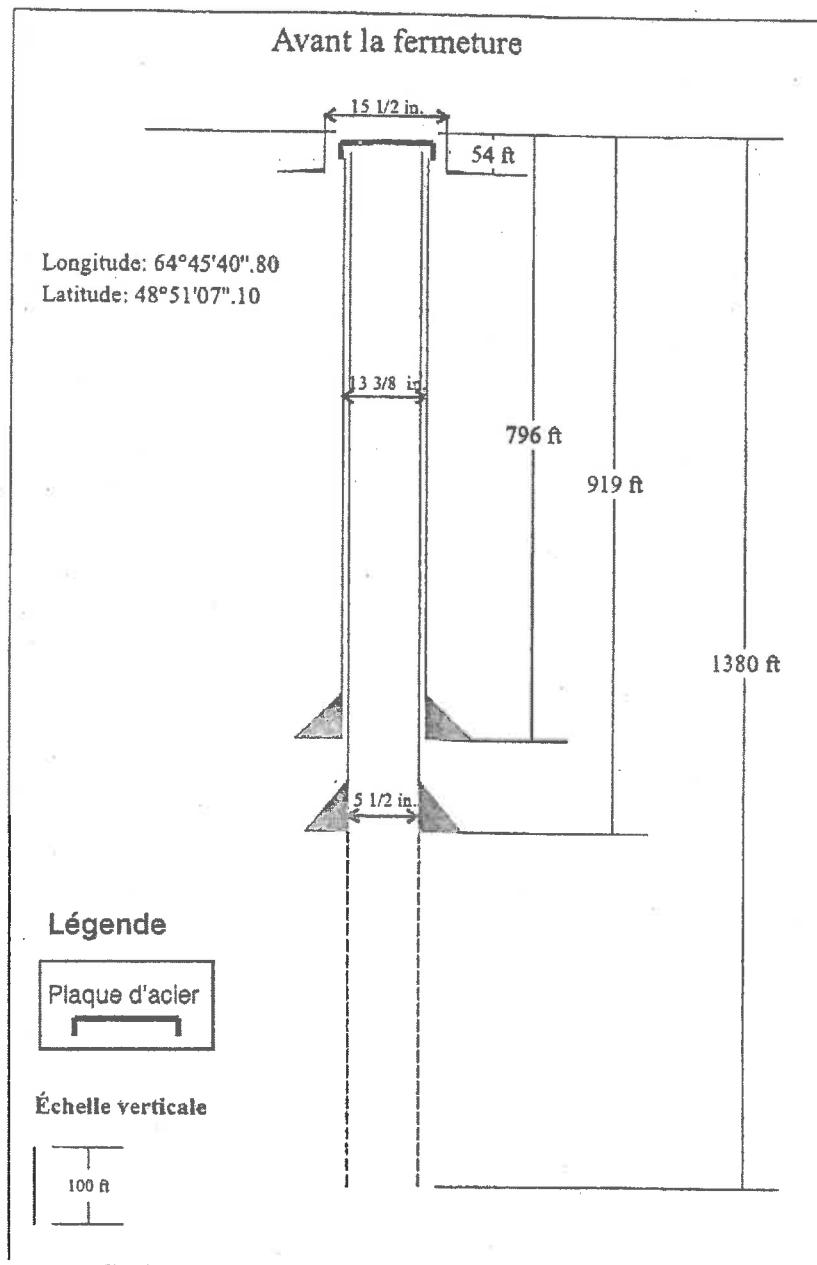

Signature: art.14-53-54

Date: 15 mai 1999

À compléter par le contractant

PROGRAMME DE FERMETURE DES PUIITS DE LA GASPÉSIE, 1999

Continental Gaspé No 1

1948FC019

Tête de puits

Opérateur : Foragaz

Inspecté : J.Y. Laliberté

14 septembre 1999

Photo 1



